

Echéancier

Acquisition foncière : 2001 à 2003
Ouvrages d'art : juin 2001 à juin 2002
Terrassements : trois premiers trimestres 2003
Chaussées : fin 2003 - début 2004
Equipements de sécurité
et aménagements paysagers : .. 2004
Mise en service : été 2004

Financement 6,4 millions d'euros

Etat : 27,5 %
Conseil Régional de Bretagne : 27,5 %
Conseil Général du Finistère : 22,5 %
Communauté d'agglomération
de Quimper : 22,5 %

Intervenants

Ouvrages d'art : SOGEA Bretagne BTP - Vannes
Terrassements : Barazer TP - Gourin
Chaussées : Eurovia, SGREG, COLAS - Quimper
Paysagiste : Bertrand Lanctuit - Pleyben
Géomètre : Rochette / Buirette - Quimper
Coordonnateur sécurité : Ouest coordination - Quimper
Equipements sécurité : Parc départemental (DDE) - Quimper

Doublement de la RN 365 :


9 septembre 2003

présentation du chantier

Rocade Sud-Est de Quimper



RN 365 - Rocade Sud-Est de Quimper du Braden à Troyalac'h

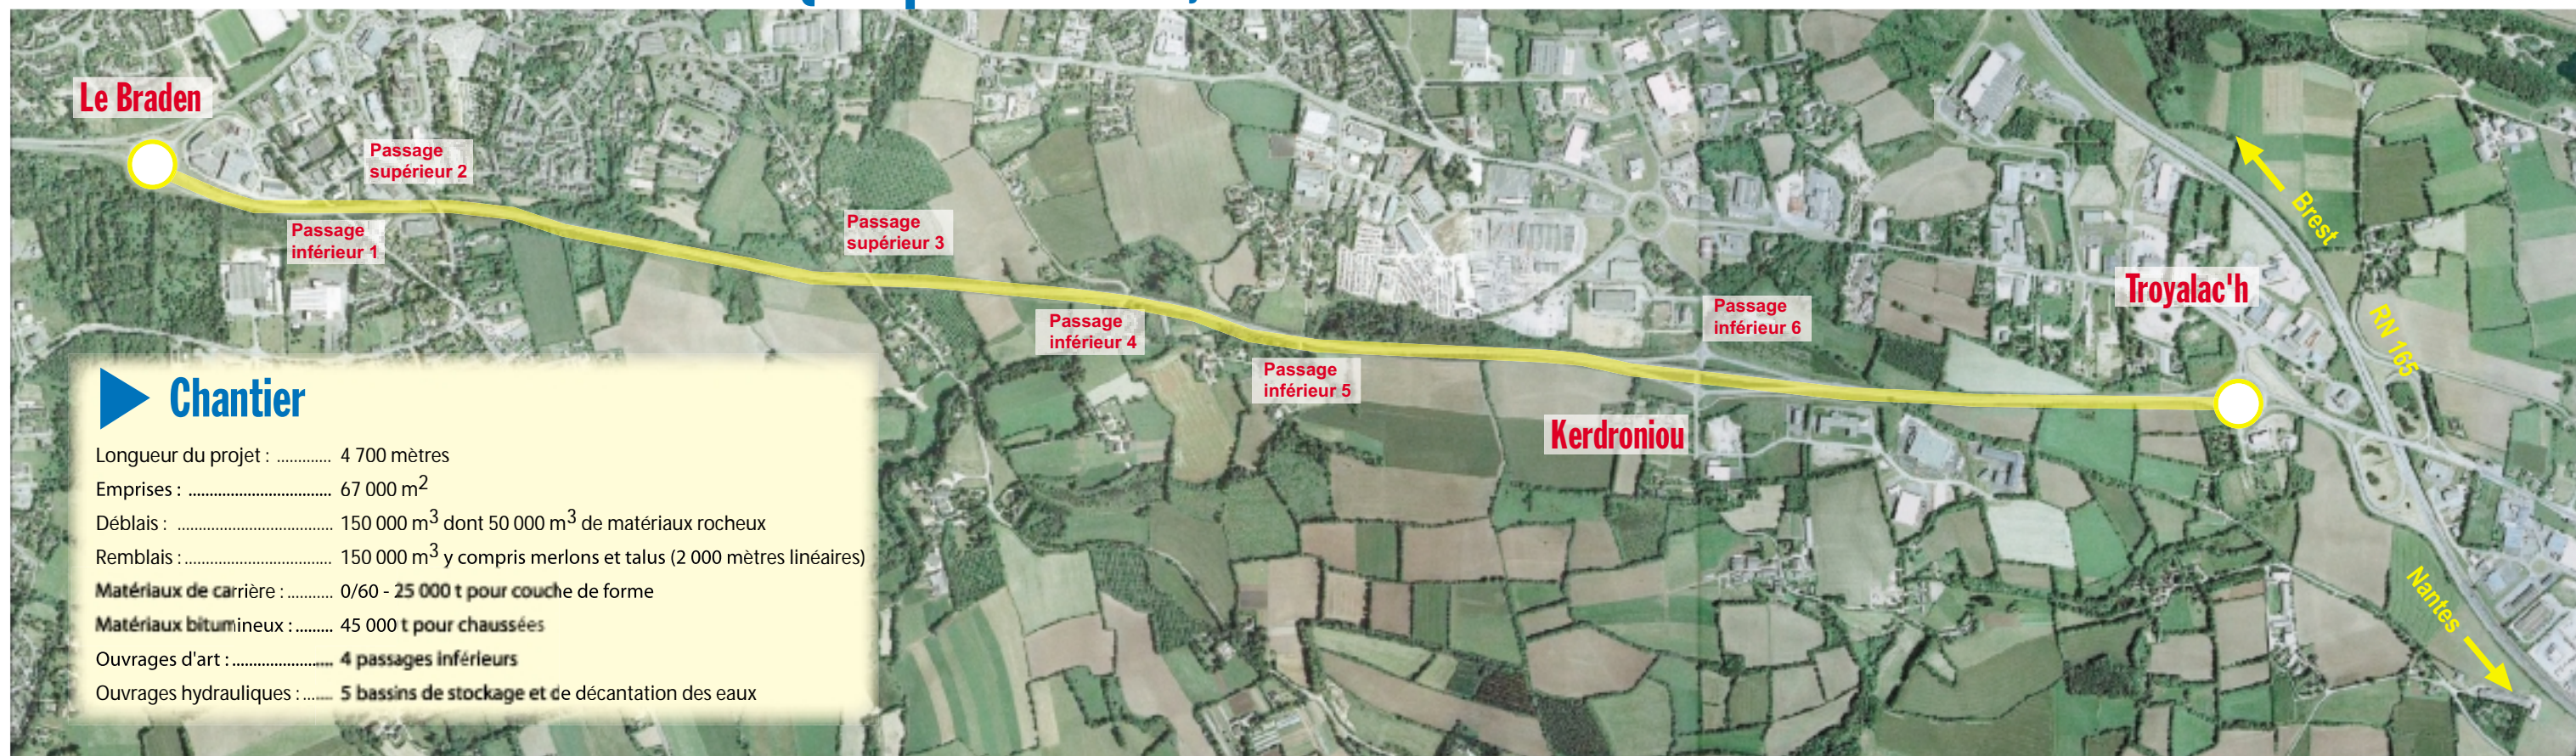

Chantier

Longueur du projet : 4 700 mètres
Emprises : 67 000 m²
Déblais : 150 000 m³ dont 50 000 m³ de matériaux rocheux
Remblais : 150 000 m³ y compris merlons et talus (2 000 mètres linéaires)
Matériaux de carrière : 0/60 - 25 000 t pour couche de forme
Matériaux bitumineux : 45 000 t pour chaussées
Ouvrages d'art : 4 passages inférieurs
Ouvrages hydrauliques : 5 bassins de stockage et de décantation des eaux